SITUATION

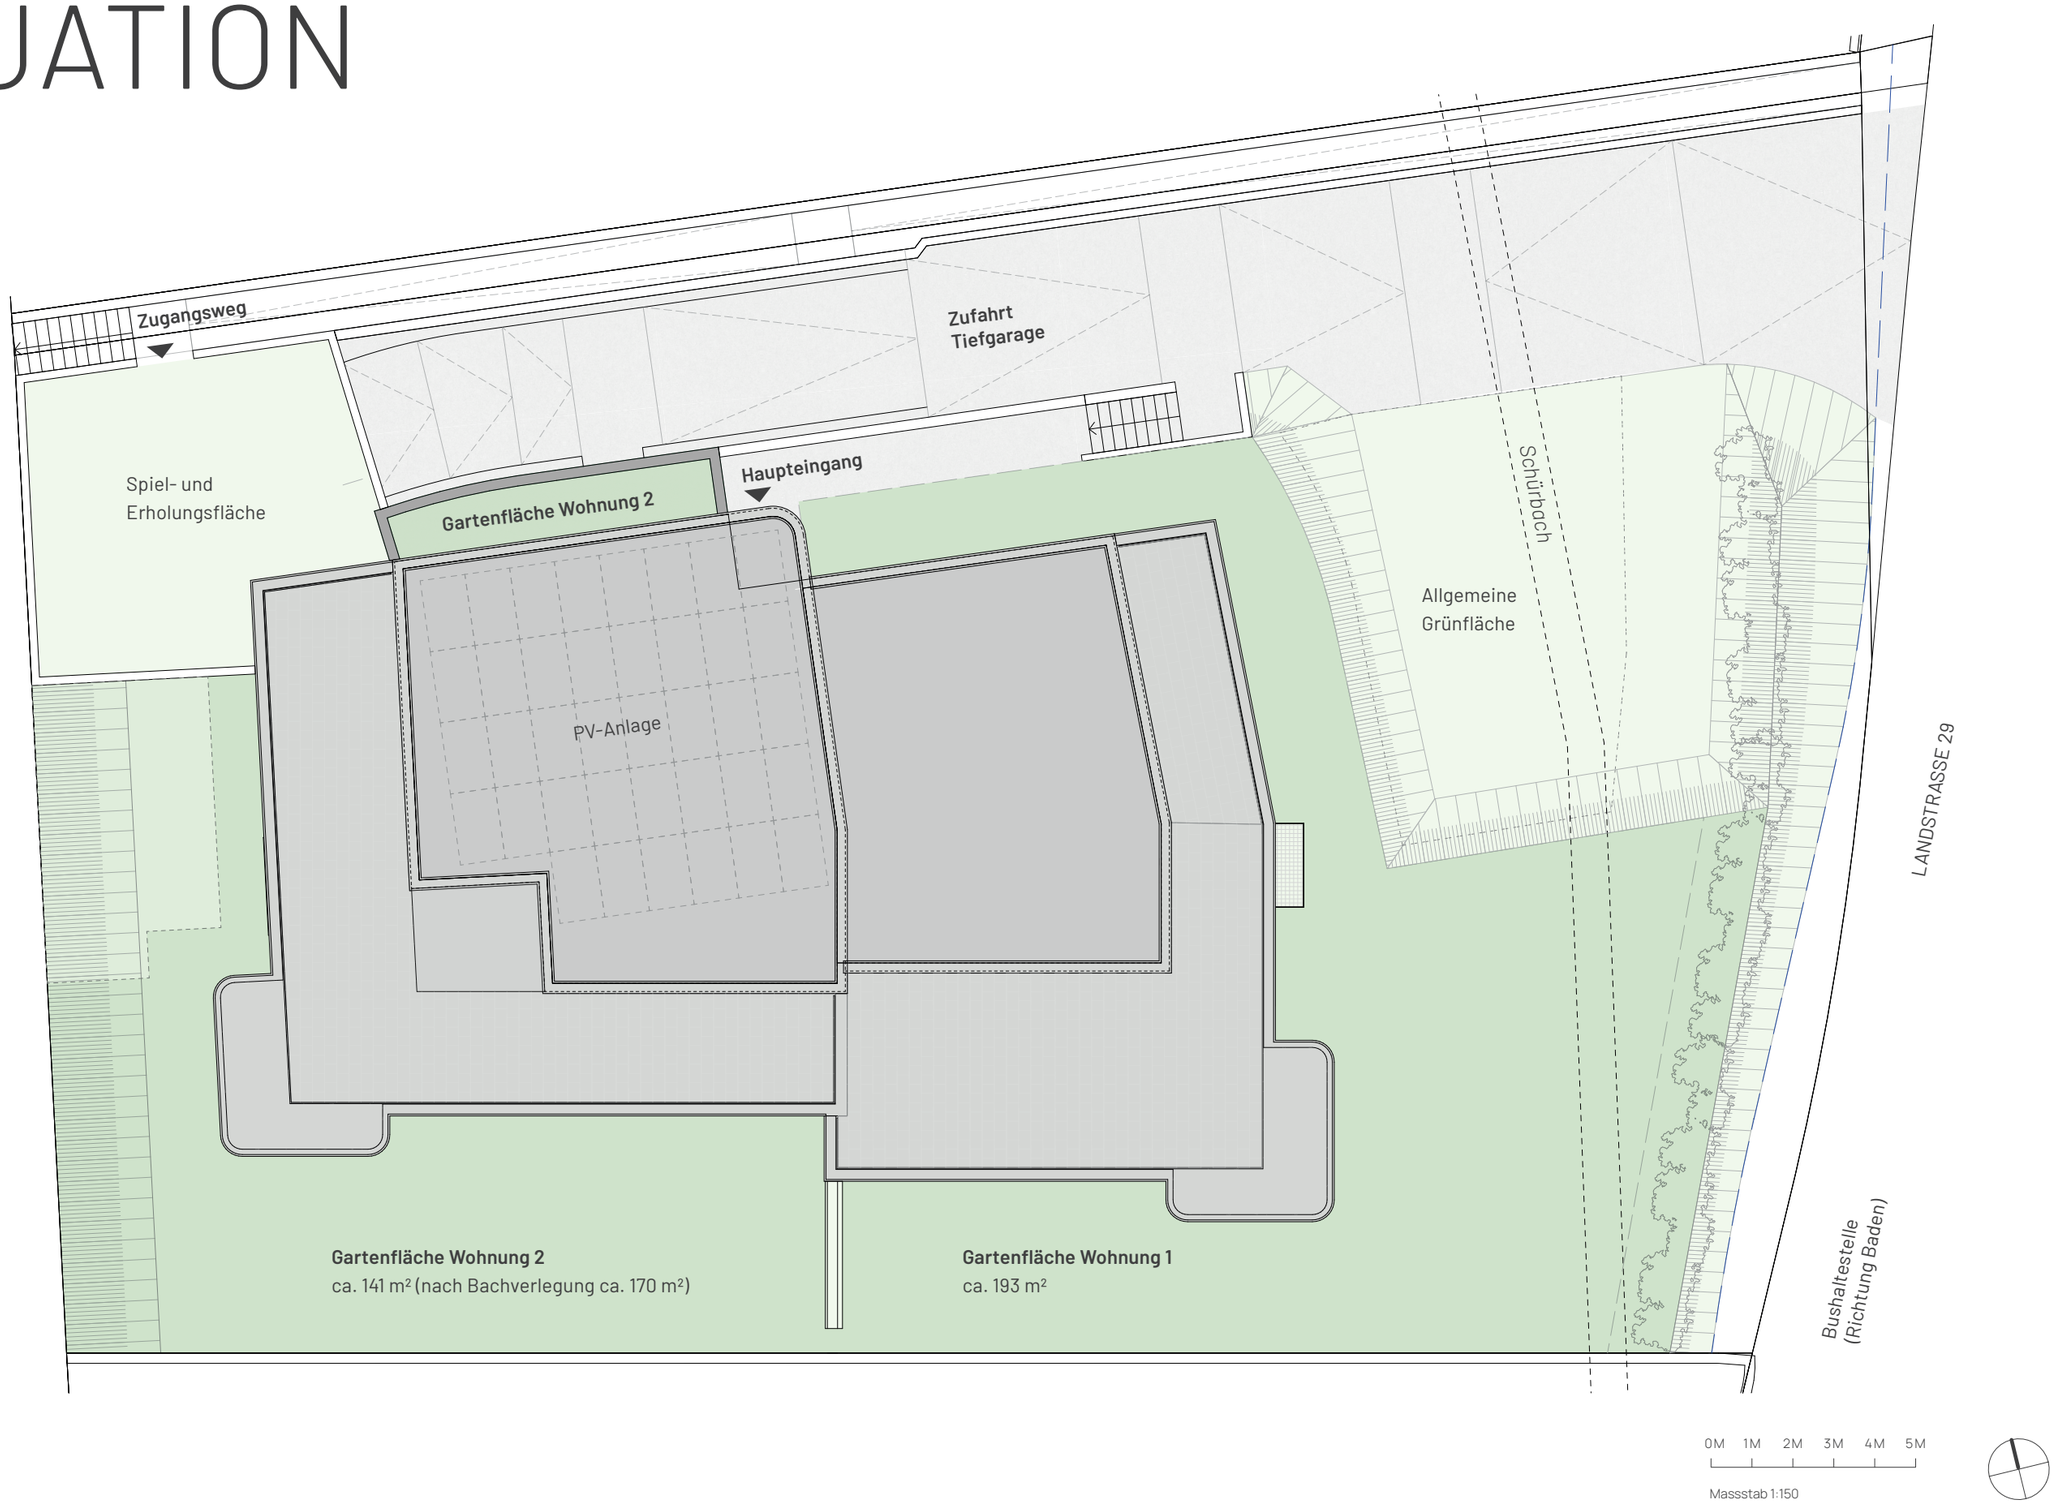
Zugangsweg
Zufahrt
Tiefgarage
Spiel- und
Erholungsfläche
Gartenfläche Wohnung 2
Haupteingang
Schürbach
Allgemeine
Grünfläche
PV-Anlage
LANDSTRASSE 29
Bushaltestelle
(Richtung Baden)
Gartenfläche Wohnung 2
ca. 141 m² (nach Bachverlegung ca. 170 m²)
Gartenfläche Wohnung 1
ca. 193 m²
0M 1M 2M 3M 4M 5M
Massstab 1:150